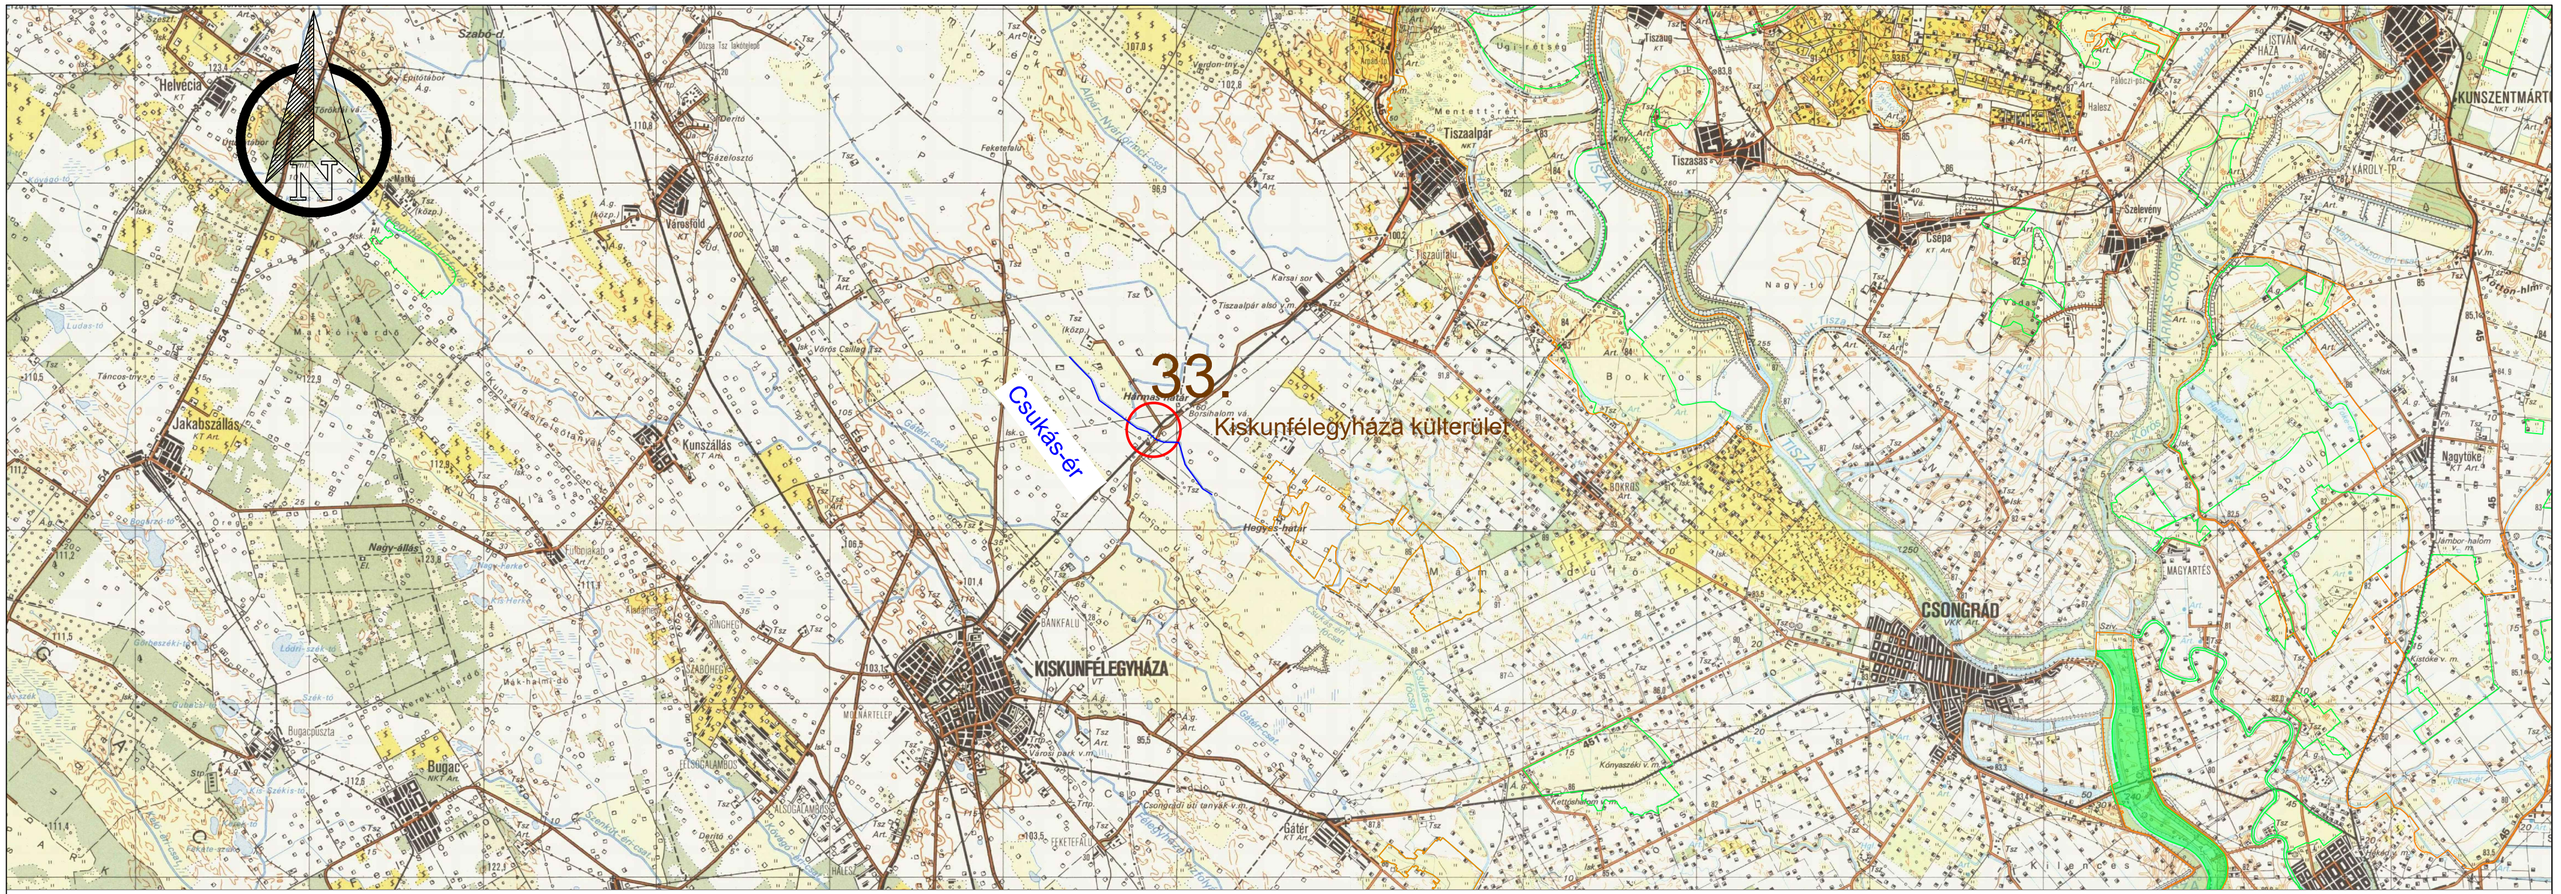


Projekt címe:
**"Előrejelző rendszerek fejlesztése, monitoring hálózat fejlesztése"**
KEHOP-1.1.0-15-2021-00014

Tervező:
**VIZITERV Environ Nonprofit Kft.**
4400 Nyíregyháza. Széchenyi u. 15.
Tel: 06-42/500-521 Fax: 06-42/500-522
e-mail: info@environ.hu

Megbízó:
ORSZÁGOS VÍZÜGYI FŐIGAZGATÓSÁG
1012 Budapest Márvány u. 1/D.

Munkarész felelős tervezője:
**VIZITERV Environ Nonprofit Kft.**
4400 Nyíregyháza. Széchenyi u. 15.
Tel: 06-42/500-521 Fax: 06-42-500-522
e-mail: info@environ.hu

Tervfajta: Koncepció terv

Munkarész tárgya:
Alsó-Tisza-vidéki Vízügyi Igazgatóság működési területén 3 db monitoringrendszer kiépítése

Tervező munkaszáma: 2036-K-ATI

Rajz címe:
Áttekintő helyszínrajz

Rajzszám: 13. melléklet

| Ügyvezető igazgató: | Felelős tervező: | Tervező, szerkesztő: | Ellenőr: | Méretarány: |
|---|---|---|---|---|
| Gacsályi József | Jenei Zsuzsanna | Jenei Zsuzsanna | Polyák Károly | M 1:100 000 |

Alapszint: Balti

Kelt: 2023.06.

Ez a terv szerzői jogvédelem alatt áll.